

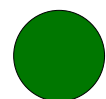
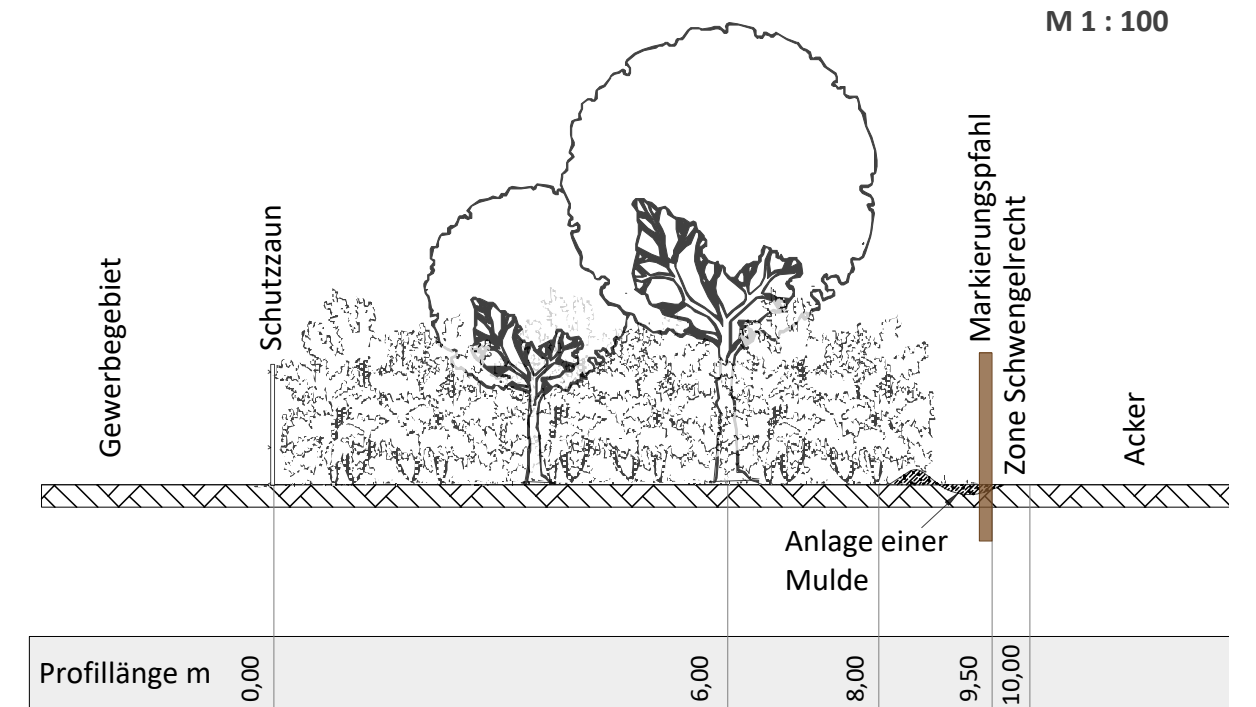


Bebauungsplan Nr. 7.1 "Östliche Erweiterung Gewerbegebiet Nammen - Gestaltung der Eingrünung -

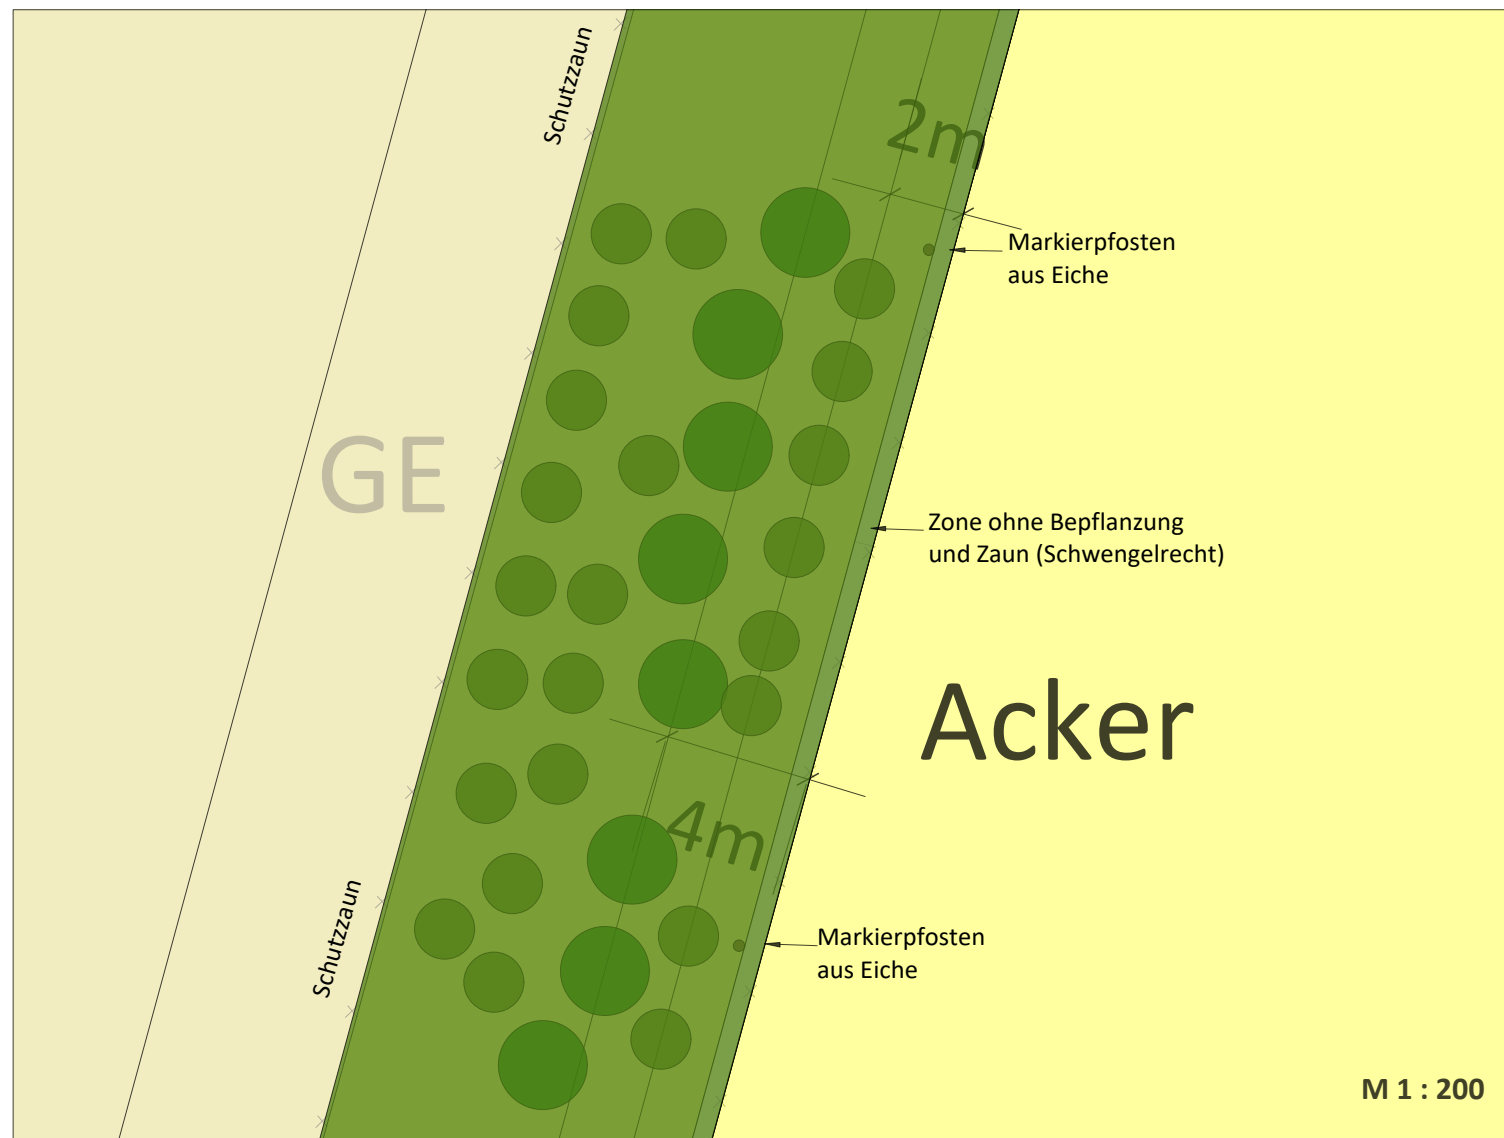

Bäume 2. Ordnung (Feldahorn, Hainbuche, Vogelkirsche)

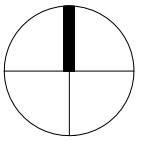

Sträucher (Bruch- und Korbweide, Holunder, Hasel, Schneeball, Schlehe, Weißdorn)



Dipl.-Ing. W. Hanke
LandschaftsArchitekt
Opferstraße 9
32423 Minden

Fon: 0571-97269599
Fax: 0571-97269598
hanke@o-neun.de
www.o-neun.de

09
landschaftsarchitekten

Projekt:	Bebauungsplan Nr. 7.1 "Gewerbegebiet Nammen" - Erweiterung Ost				
Bauherr:	Stadt Porta Westfalica				
Karte:	Gestaltung der östlichen Eingrünung				
Maßstab:	Datum:	bearbeitet:	gezeichnet:	geändert:	Blatt:
1 : 200/100	28.10.2024	WH		...	5