


Die Anzahl der Modulreihen und die Abstände zwischen den Reihen variiert je nach Hersteller. Die Verfügbarkeit des tatsächlichen Modells/ Herstellers kann erst zum Bauantrag geklärt werden.

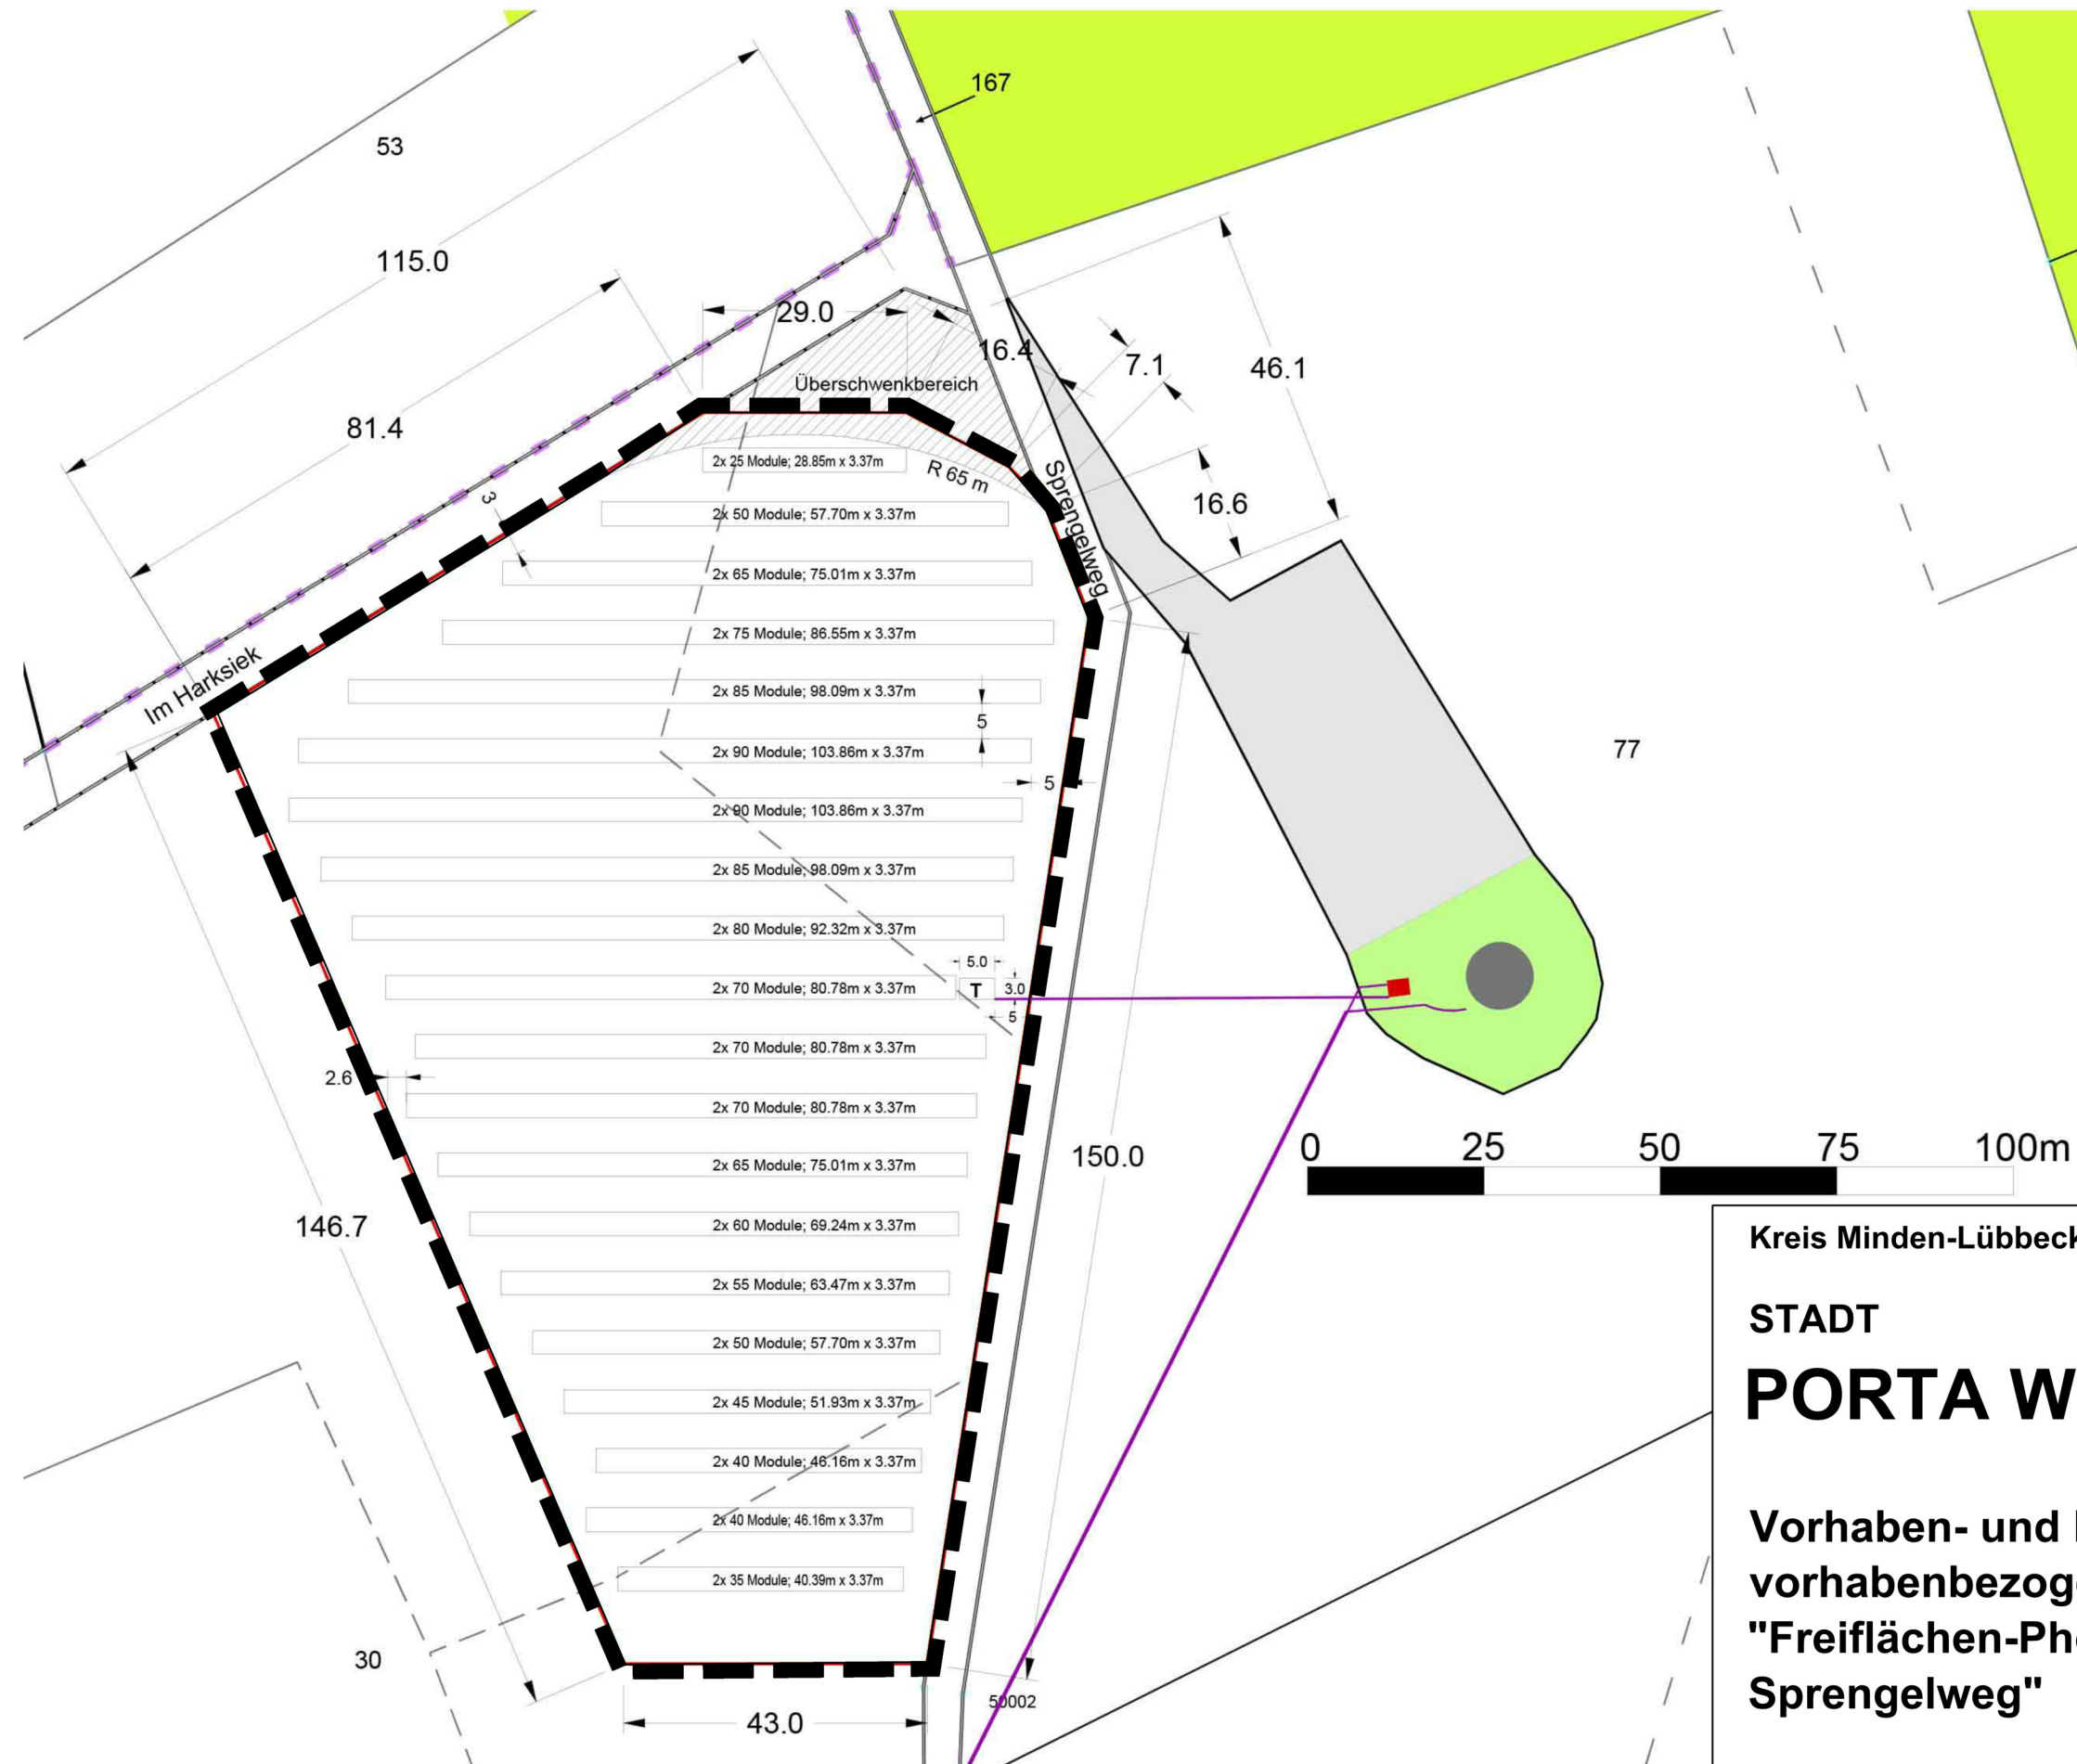

Kreis Minden-Lübbecke

STADT


PORTA WESTFALICA



**Vorhaben- und Erschließungsplan zum
vorhabenbezogenen Bebauungsplan Nr. 47
"Freiflächen-Photovoltaik - Hybridkraftwerk
Sprengelweg"**

Lageplan, Maßstab 1 : 1.000

Stand: 02.02.2024

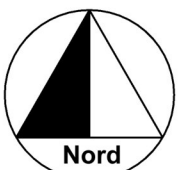

Nord

1 : 1.000